


1 этаж Н=3.45; 4.35


антресоль Н=2.20

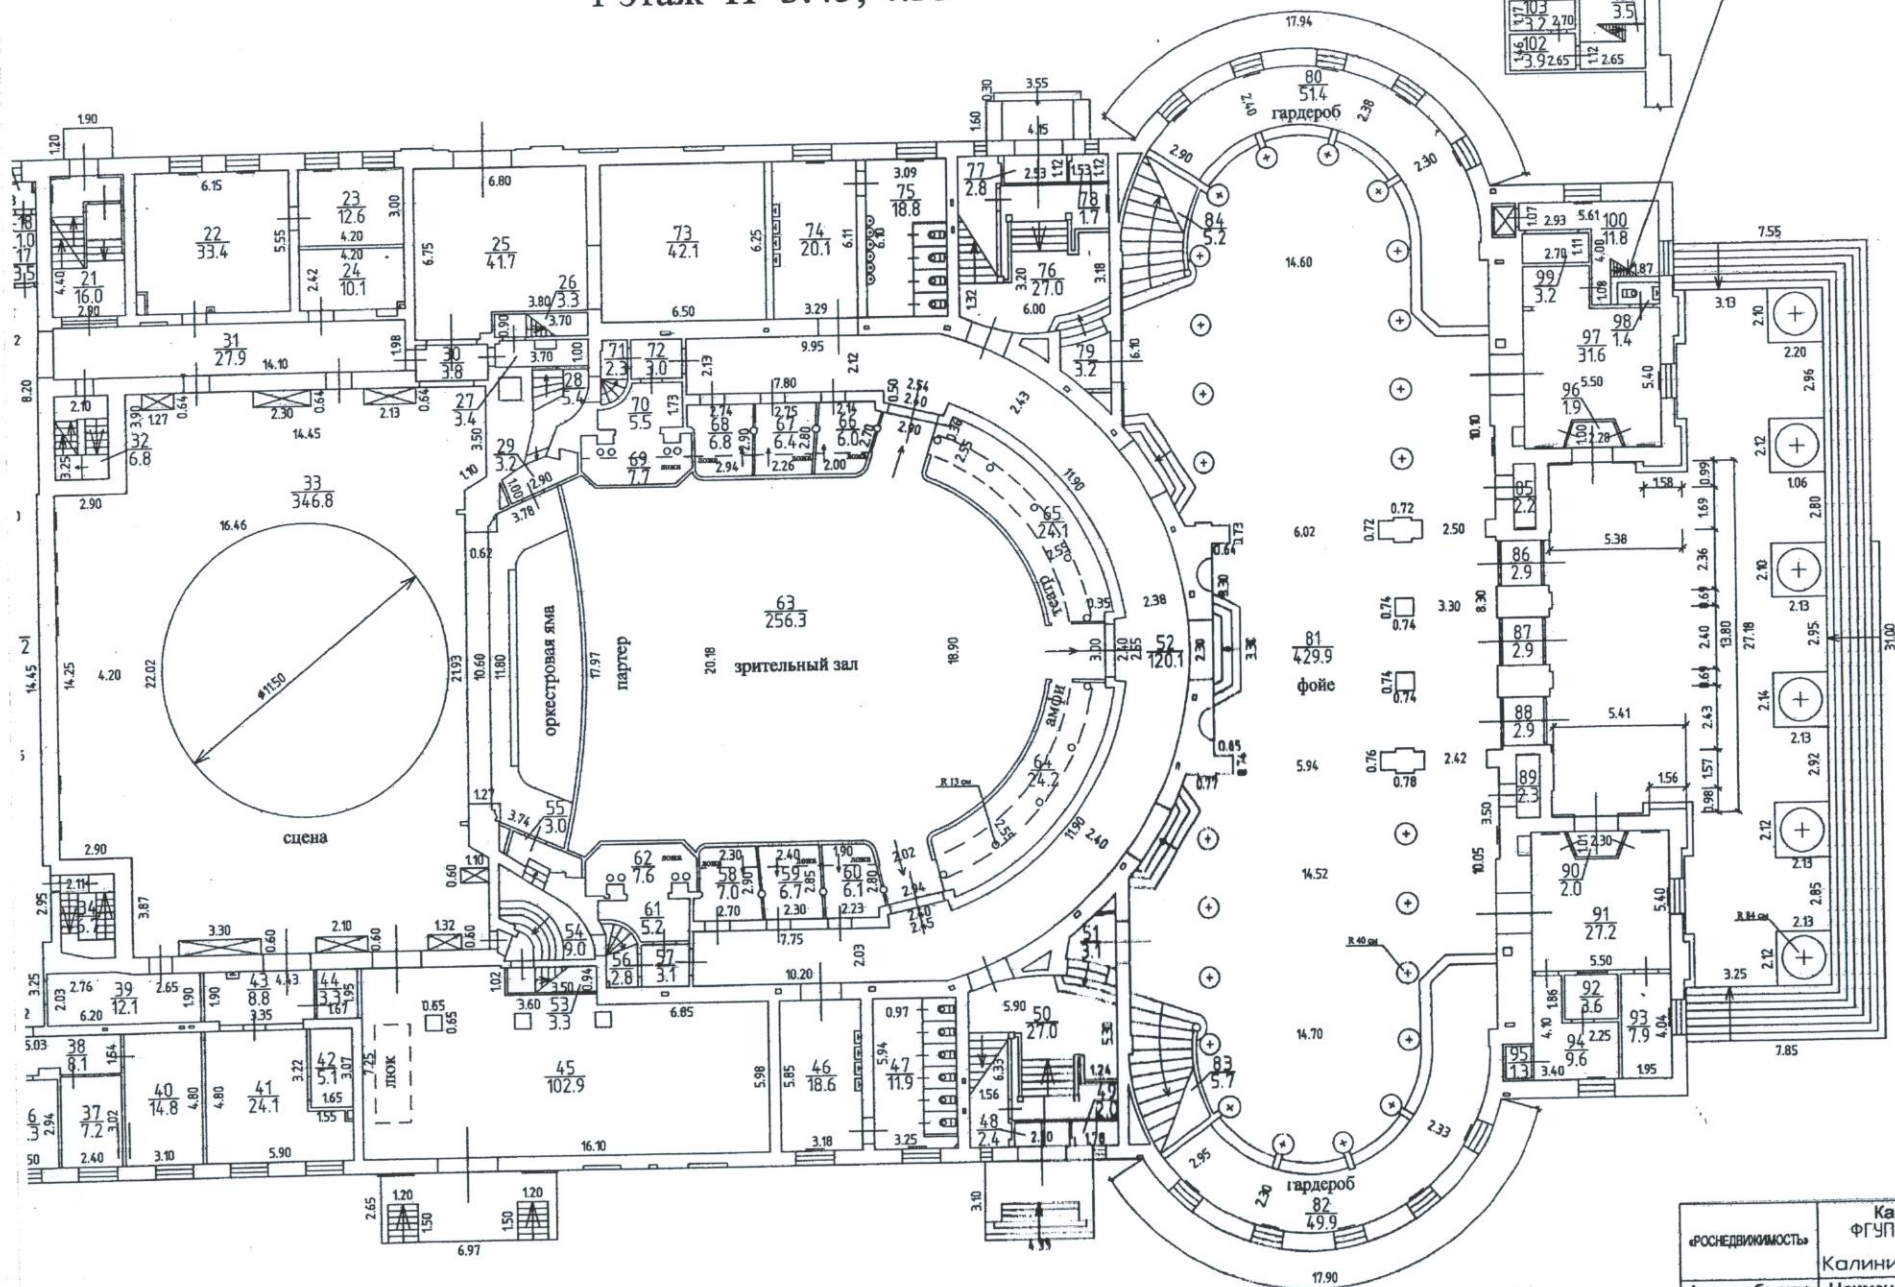

«Роснедвижимость»	Калининградский филиал ФГУП «Ростехинвентаризация- Федеральное БТИ» Калининградское отделение	
Адрес объекта	Наименование чертежа	Масштаб

71149

2 этаж Н=2.80; 4.75

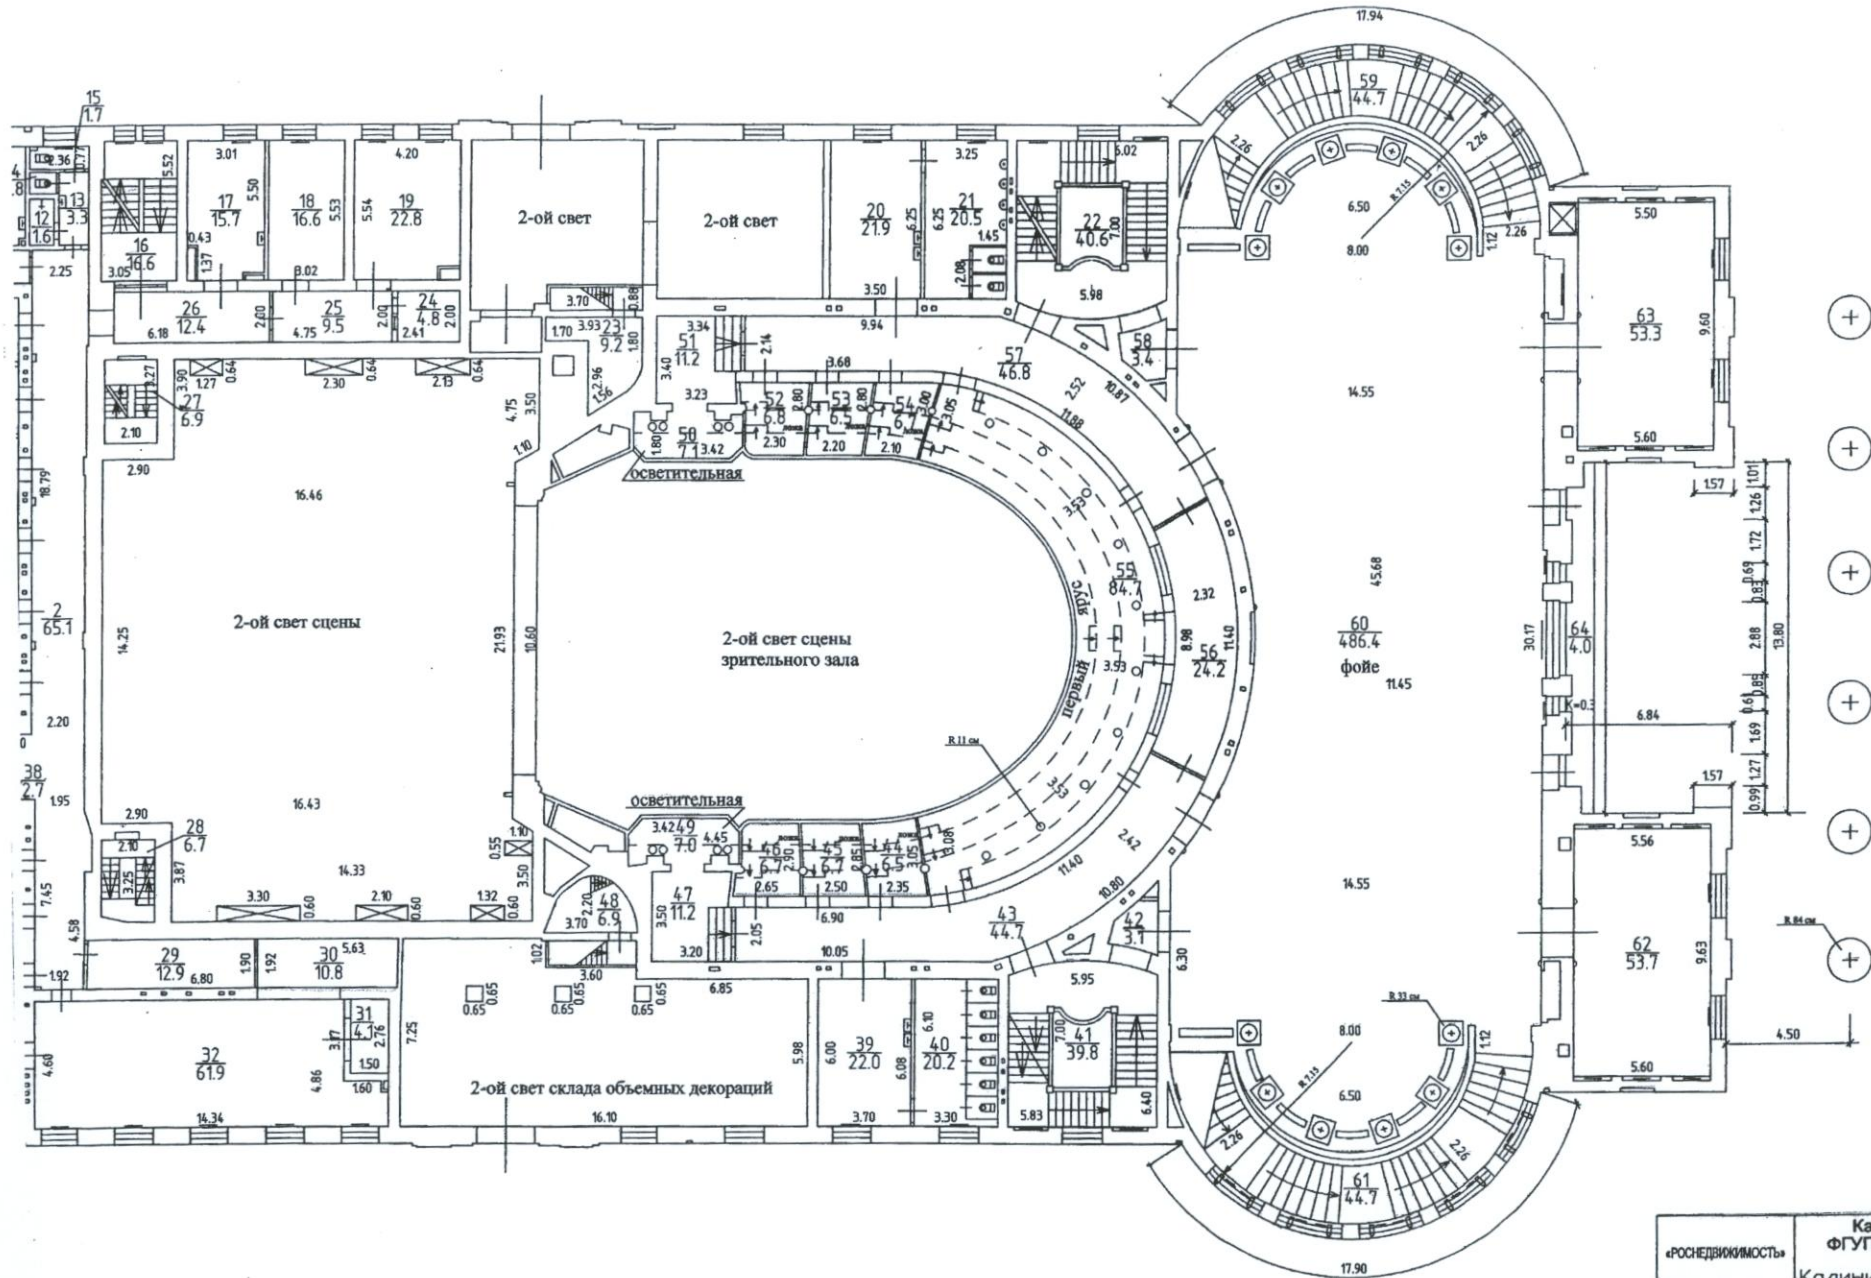

«РОСНЕДВИЖИМОСТЬ»	Калининградский филиал ФГУП «Ростехинвентаризация- Федеральное БТИ» Калининградское отделение	
Адрес объекта г.Калининград	Наименование чертежа План 2 этажа	Масштаб 1:200